


BM.1	
E	482174.891
N	9164459.772
Z	+ 130.794

BM.2	
E	482194.575
N	9164531.177
Z	+ 131.112

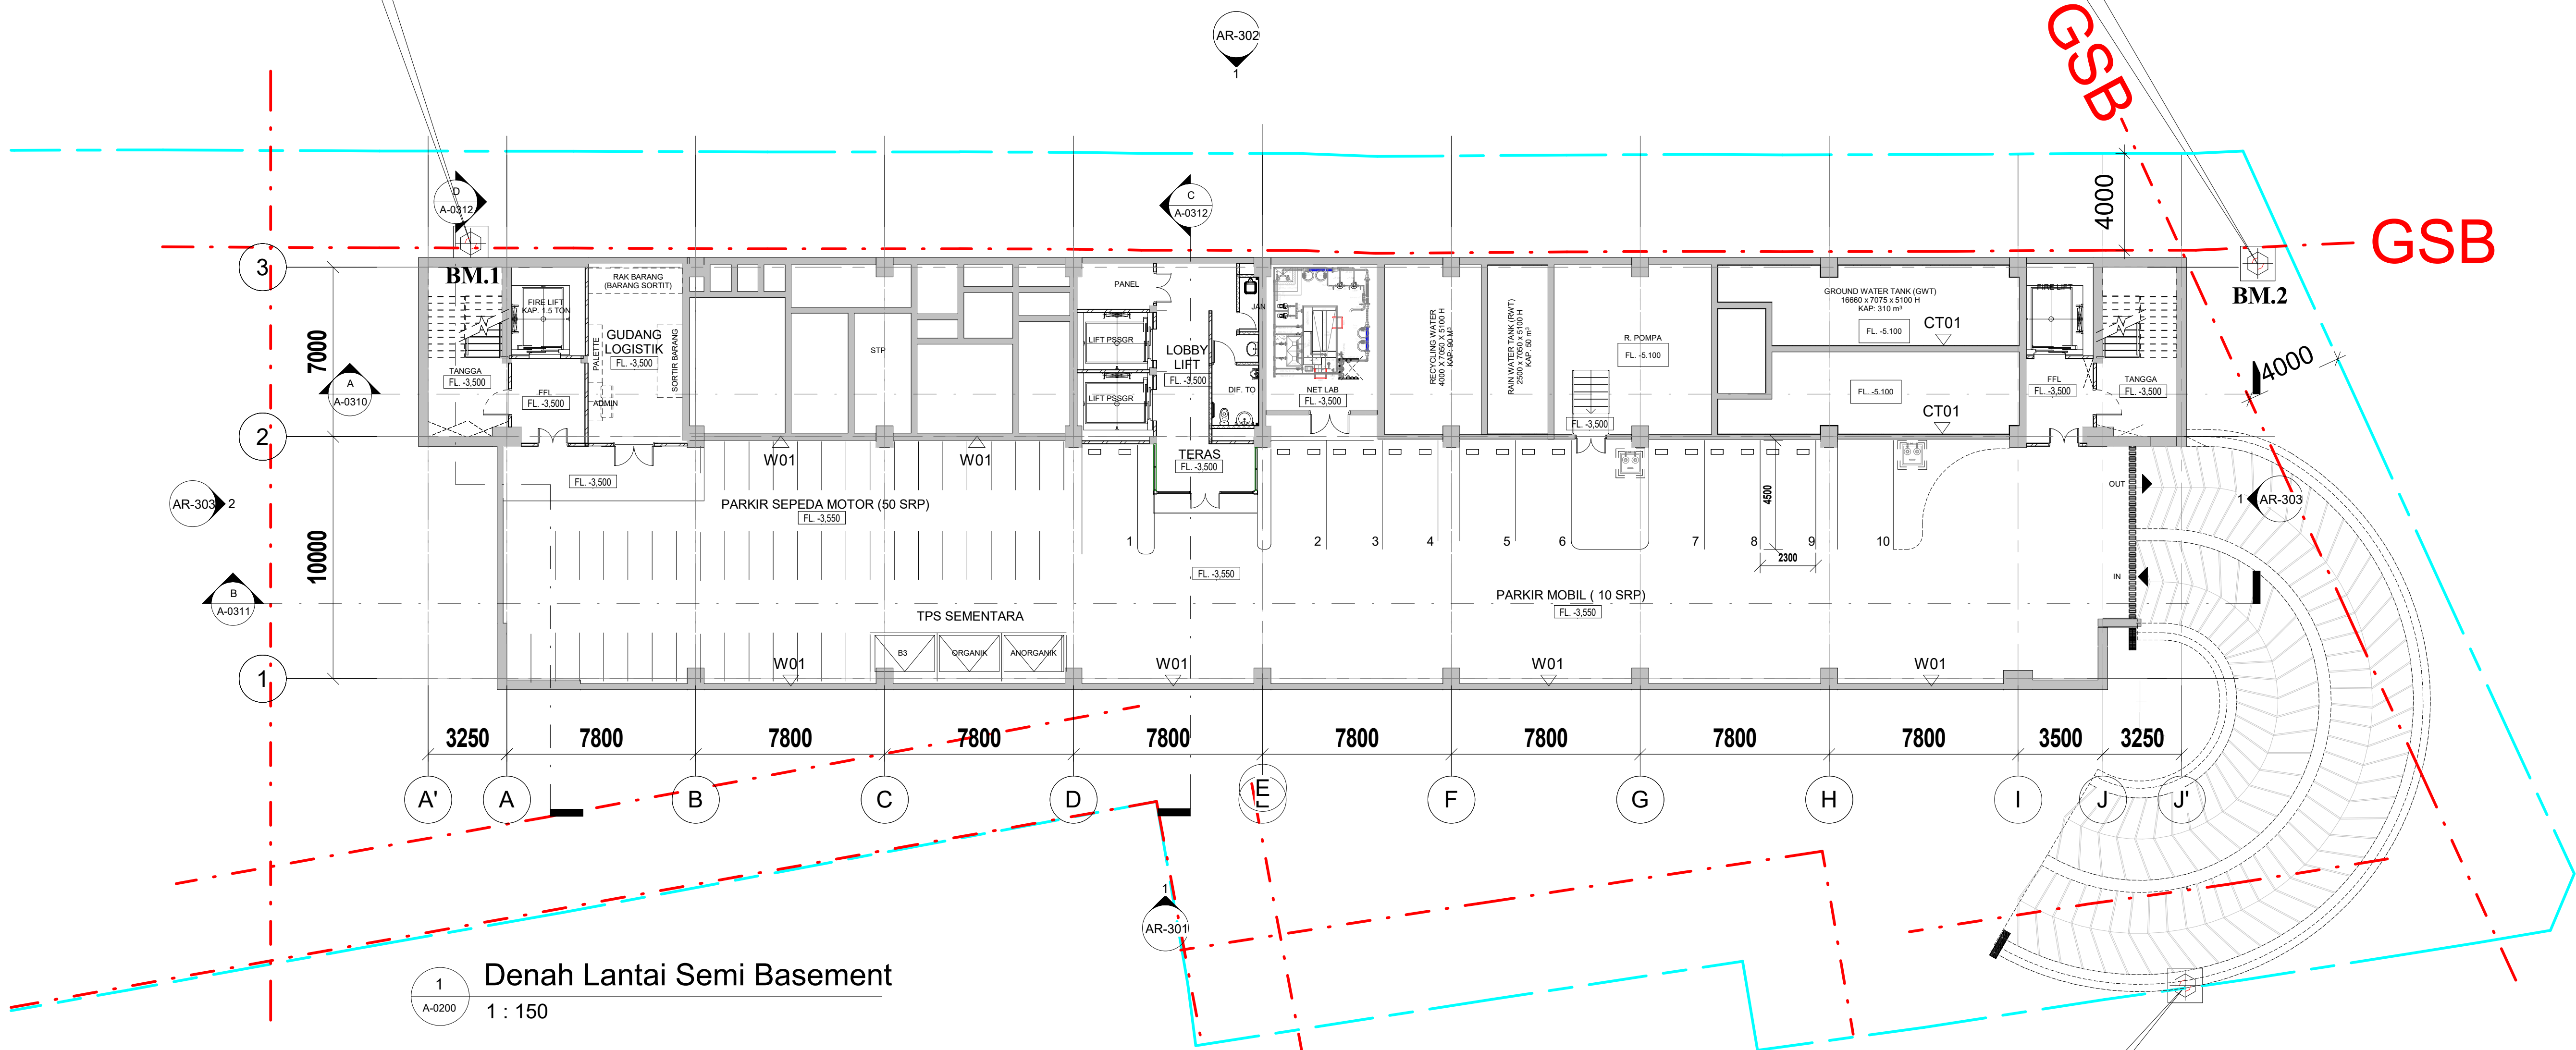

FINISH DINDING	
Kode	Material
ACP	Aluminium Composite Panel
BA1	Batu Alam Andesit Sistem Kering fin. Coating
CT01	Plester fin. Ceramic Tile 300 x 300 (Polished)
GW1	Gypsum 12mm + Glass Wool 1.2mm Fin. Cat Enamel
GW2	Gypsum 12mm + Glass Wool 1.2mm Fin. Cat AEP (Interior)
PG	Partisi Gypsum Board T:12mm fin. Cat AEP (Interior)
W01	Pas. Bata Ringan + Plester Aci fin. Cat AEP Interior
W02	Pas. Bata Ringan + Plester Aci fin. Cat AEP Eksterior
W03	Pas.Bata Ringan+Plester+ACI+fin. Homogeneous Tile 300 x 600 + AEP
W04	Pas.Bata Ringan+Plester+ACI+fin. Homogeneous Tile 300 x 600
WS	Window Stool (Cover Curtain Wall) ACP Tinggi : 900mm

BM.3	
E	482222.753
N	9164520.636
Z	+ 131.023

LEGEND :

NO.	REVISION	DATE	APPRD

NAMA PROYEK :

PERENCANAAN PEMBANGUNAN GEDUNG SEKOLAH
VOKASI UNIVERSITAS SEBELAS MARET

PEMBERI TUGAS



UNIVERSITAS SEBELAS MARET

LOKASI

JL. KOLONEL SUTARTO NO. 150 K
JEBRES, SURAKARTA

STATUS GAMBAR :

☐ PERIZINAN ☒ DED ☐ PELAKSANAAN

GAMBAR :

ARSITEKTUR

JUDUL GAMBAR :

DENAH LT. SEMI BASEMENT

NOMOR GAMBAR :

A-0200


LEMBAR KE :

SKALA :

1 : 150

BM.1	
E	482174.891
N	9164459.772
Z	+ 130.794

BM.2	
E	482194.575
N	9164531.177
Z	+ 131.112

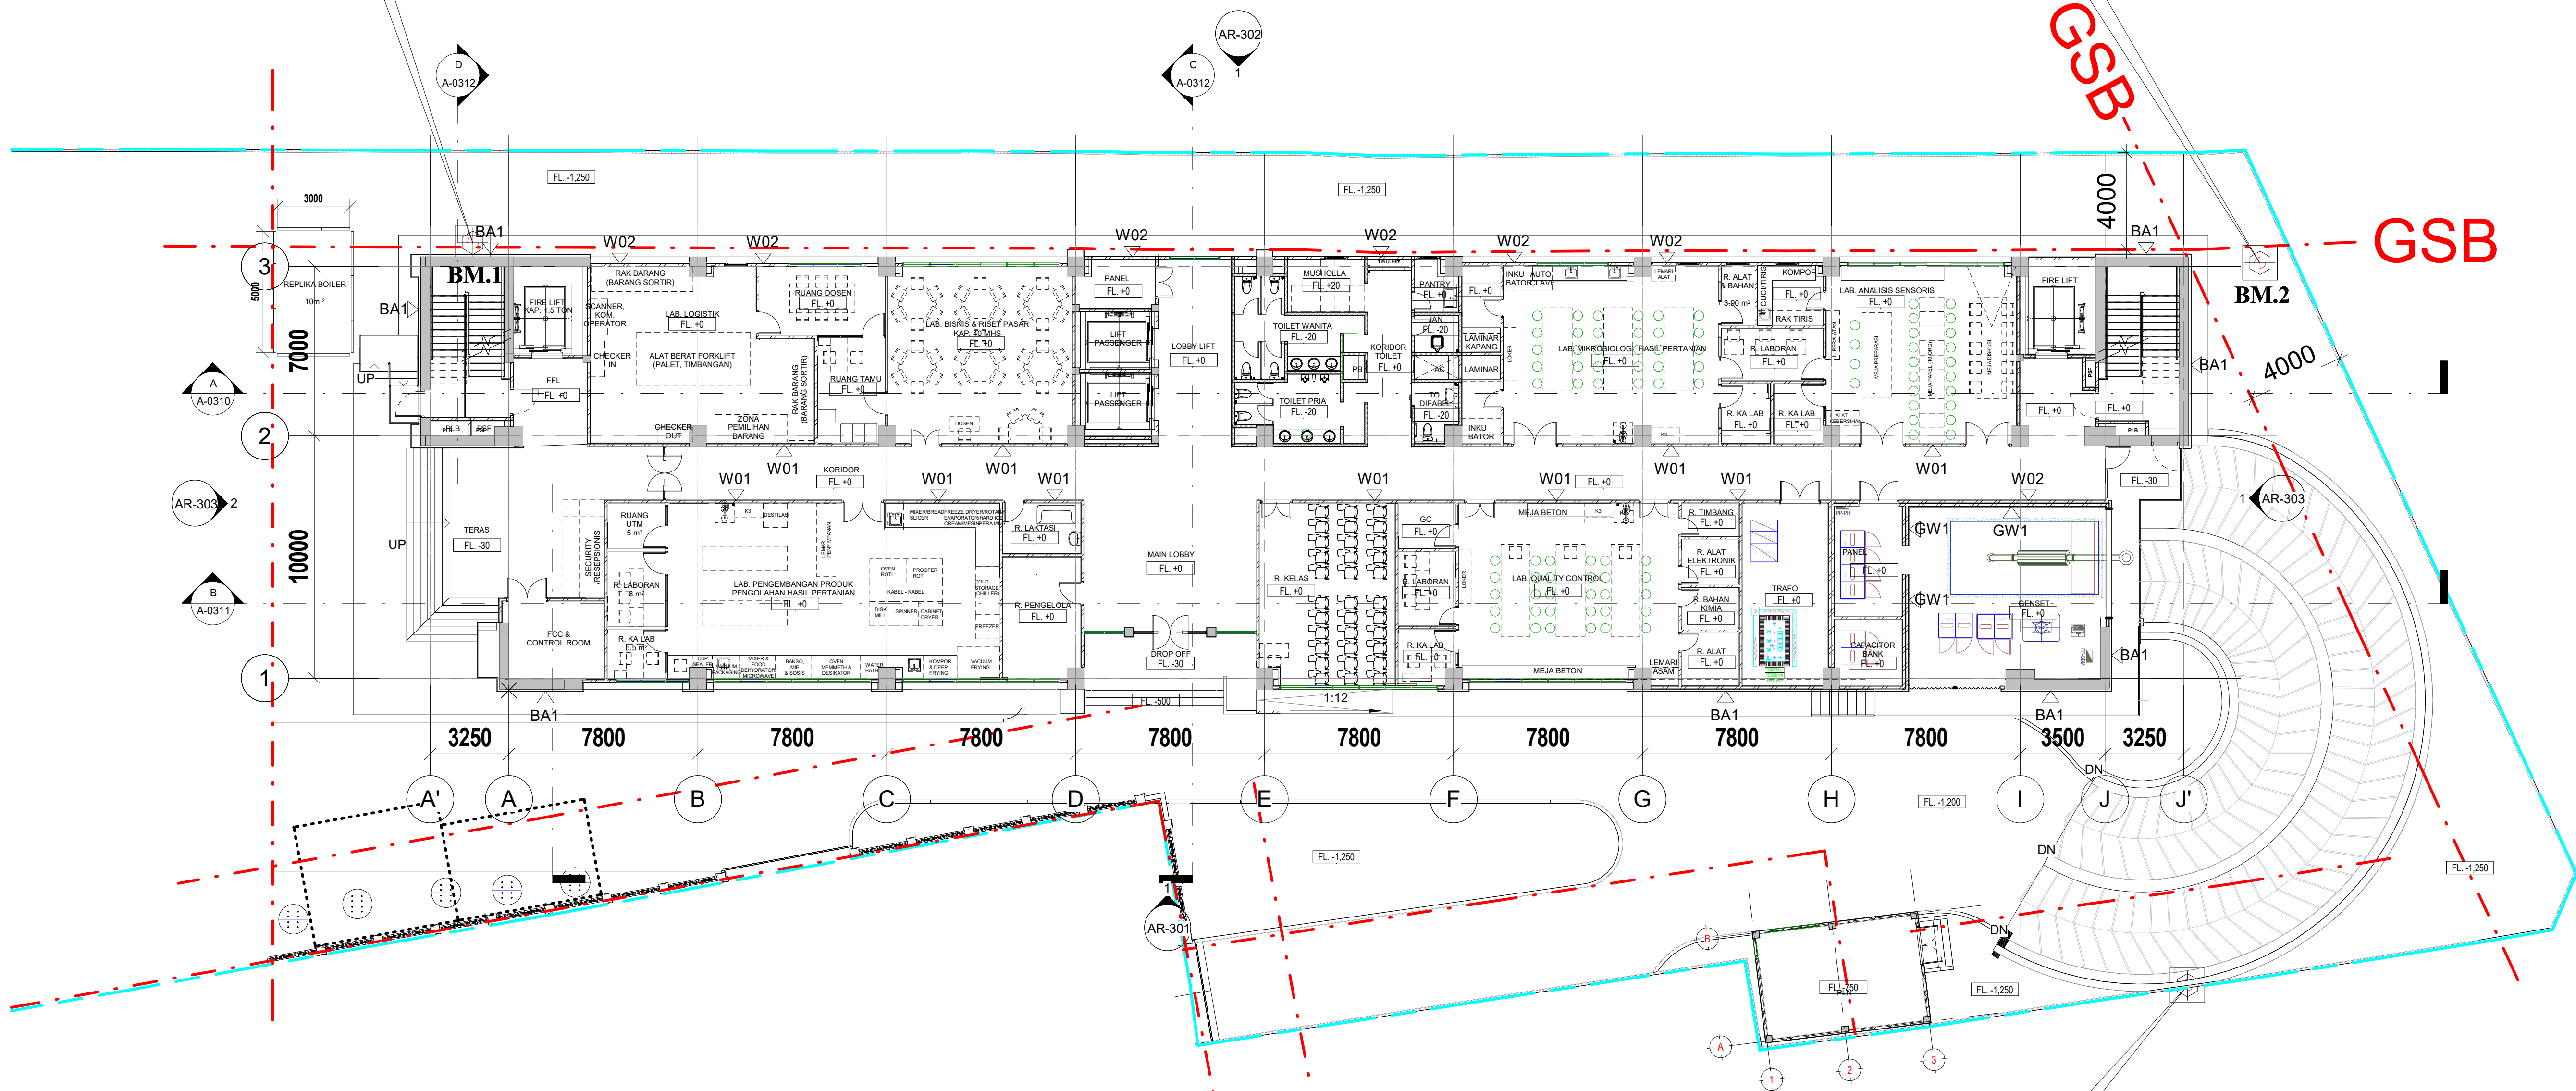

1 Denah Lantai 1
A-0201 1 : 150

FINISH DINDING	
Kode	Material
ACP	Aluminium Composite Panel
BA1	Batu Alam Andesit Sistem Kering fin. Coating
CT01	Plester fin. Ceramic Tile 300 x 300 (Polished)
GW1	Gypsum 12mm + Glass Wool 1.2mm Fin. Cat Enamel
GW2	Gypsum 12mm + Glass Wool 1.2mm Fin. Cat AEP (Interior)
PG	Partisi Gypsum Board T:12mm fin. Cat AEP (Interior)
W01	Pas. Bata Ringan + Plester Aci fin. Cat AEP Interior
W02	Pas. Bata Ringan + Plester Aci fin. Cat AEP Eksterior
W03	Pas.Bata Ringan+Plester+ACI+fin. Homogeneous Tile 300 x 600 + AEP
W04	Pas.Bata Ringan+Plester+ACI+fin. Homogeneous Tile 300 x 600
WS	Window Stool (Cover Curtain Wall) ACP Tinggi : 900mm

BM.3	
E	482222.753
N	9164520.636
Z	+ 131.023

LEGEND :

NO.	REVISION	DATE	APPRD

NAMA PROYEK :

PERENCANAAN PEMBANGUNAN GEDUNG SEKOLAH
VOKASI UNIVERSITAS SEBELAS MARET

PEMBERI TUGAS


UNIVERSITAS SEBELAS MARET

LOKASI

JL. KOLONEL SUTARTO NO. 150 K
JEBRES, SURAKARTA

STATUS GAMBAR :
☐ PERIZINAN ☒ DED ☐ PELAKSANAAN

GAMBAR :
ARSITEKTUR

JUDUL GAMBAR :
DENAH LT. 1

NOMOR GAMBAR :
A-0201

LEMBAR KE :
SKALA :
1 : 150



FINISH DINDING	
Code	Material
ACP	Aluminium Composite Panel
BA1	Batu Alam Andesit Sistem Kering fin. Coating
CT01	Plester fin. Ceramic Tile 300 x 300 (Polished)
GW1	Gypsum 12mm + Glass Wool 1.2mm Fin. Cat Enamel
GW2	Gypsum 12mm + Glass Wool 1.2mm Fin. Cat AEP (Interior)
PG	Partisi Gypsum Board T:1.2mm fin. Cat AEP (Interior)
W01	Pas. Bata Ringan + Plester Aci fin. Cat AEP Interior
W02	Pas. Bata Ringan + Plester Aci fin. Cat AEP Eksterior
W03	Pas. Bata Ringan + Plester + ACI + fin. Homogeneous Tile 300 x 600 + AEP
W04	Pas. Bata Ringan + Plester + ACI + fin. Homogeneous Tile 300 x 600
WS	Window Stool (Cover Curtain Wall) ACP Tinggi : 900mm

LEGEND :

NO.	REVISION	DATE	APPR'D

NAMA PROYEK :

**PERENCANAAN PEMBANGUNAN GEDUNG SEKOLAH
VOKASI UNIVERSITAS SEBELAS MARET**

PEMBERI TUGAS



OKASI

JL. KOLONEL SUTARTO NO. 150 K
JEBRES, SURAKARTA

STATUS GAMBAR :

☐ PERIZINAN ☒ DED ☐ PELAKSANAAN

GAMBAR :

ARSITEKTUR

JUDUL GAMBAR :

DENAH LT. 2

NOMOR GAMBAR :

-0202

LEMBAR KE :

SKALA :

150



FINISH DINDING	
Code	Material
ACP	Aluminium Composite Panel
BA1	Batu Alam Andesit Sistem Kering fin. Coating
CT01	Plester fin. Ceramic Tile 300 x 300 (Polished)
GW1	Gypsum 12mm + Glass Wool 1.2mm Fin. Cat Enamel
GW2	Gypsum 12mm + Glass Wool 1.2mm Fin. Cat AEP (Interior)
PG	Partisi Gypsum Board T:12mm fin. Cat AEP (Interior)
W01	Pas. Bata Ringan + Plester Aci fin. Cat AEP Interior
W02	Pas. Bata Ringan + Plester Aci fin. Cat AEP Eksterior
W03	Pas.Bata Ringan+Plester+ACI+fin. Homogeneous Tile 300 x 600 + AEP
W04	Pas.Bata Ringan+Plester+ACI+fin. Homogeneous Tile 300 x 600
WS	Window Stool (Cover Curtain Wall) ACP Tinggi : 900mm

LEGEND :

NO.	REVISION	DATE	APPR'D

NAMA PROYEK :

**PERENCANAAN PEMBANGUNAN GEDUNG SEKOLAH
VOKASI UNIVERSITAS SEBELAS MARET**

PEMBERI TUGAS



UNIVERSITAS SEBELAS MARET

LOKAS

**JL. KOLONEL SUTARTO NO. 150 K
JEBRES, SURAKARTA**

STATUS GAMBAR

☐ PERIZINAN ☒ DED ☐ PELAKSANAAN

GAMBAR :

ARSITEKTUR

JUDUL GAMBAR

DENAH LT. 4


NOMOR GAMBAR

A-0204

LEMBAR KE :

SKALA =

1 : 150

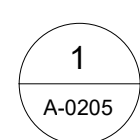

1 : 150

LEGEND :

NO.	REVISION	DATE	APPRD

**PERENCANAAN PEMBANGUNAN GEDUNG SEKOLAH
VOKASI UNIVERSITAS SEBELAS MARET**

OKASI

JL. KOLONEL SUTARTO NO. 150 K
JEBRES, SURAKARTA

STATUS GAMBAR :

ARSITEKTUR


DENAH LT. 5

A-0205

LEMBAR KE :

SKALA :

: 150

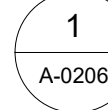

1 : 150

LEGEND :

NAMA PROYEK

PEMBERI TUGAS



OKASI

JL. KOLONEL SUTARTO NO. 150 K
JEBRES, SURAKARTA

GAMBAR :

ARSITEKTUR

JUDUL GAMBAR

DENAH LT. 6


NOMOR GAMBAR

A-0206

LEMBAR KE :

SKALA:

: 150

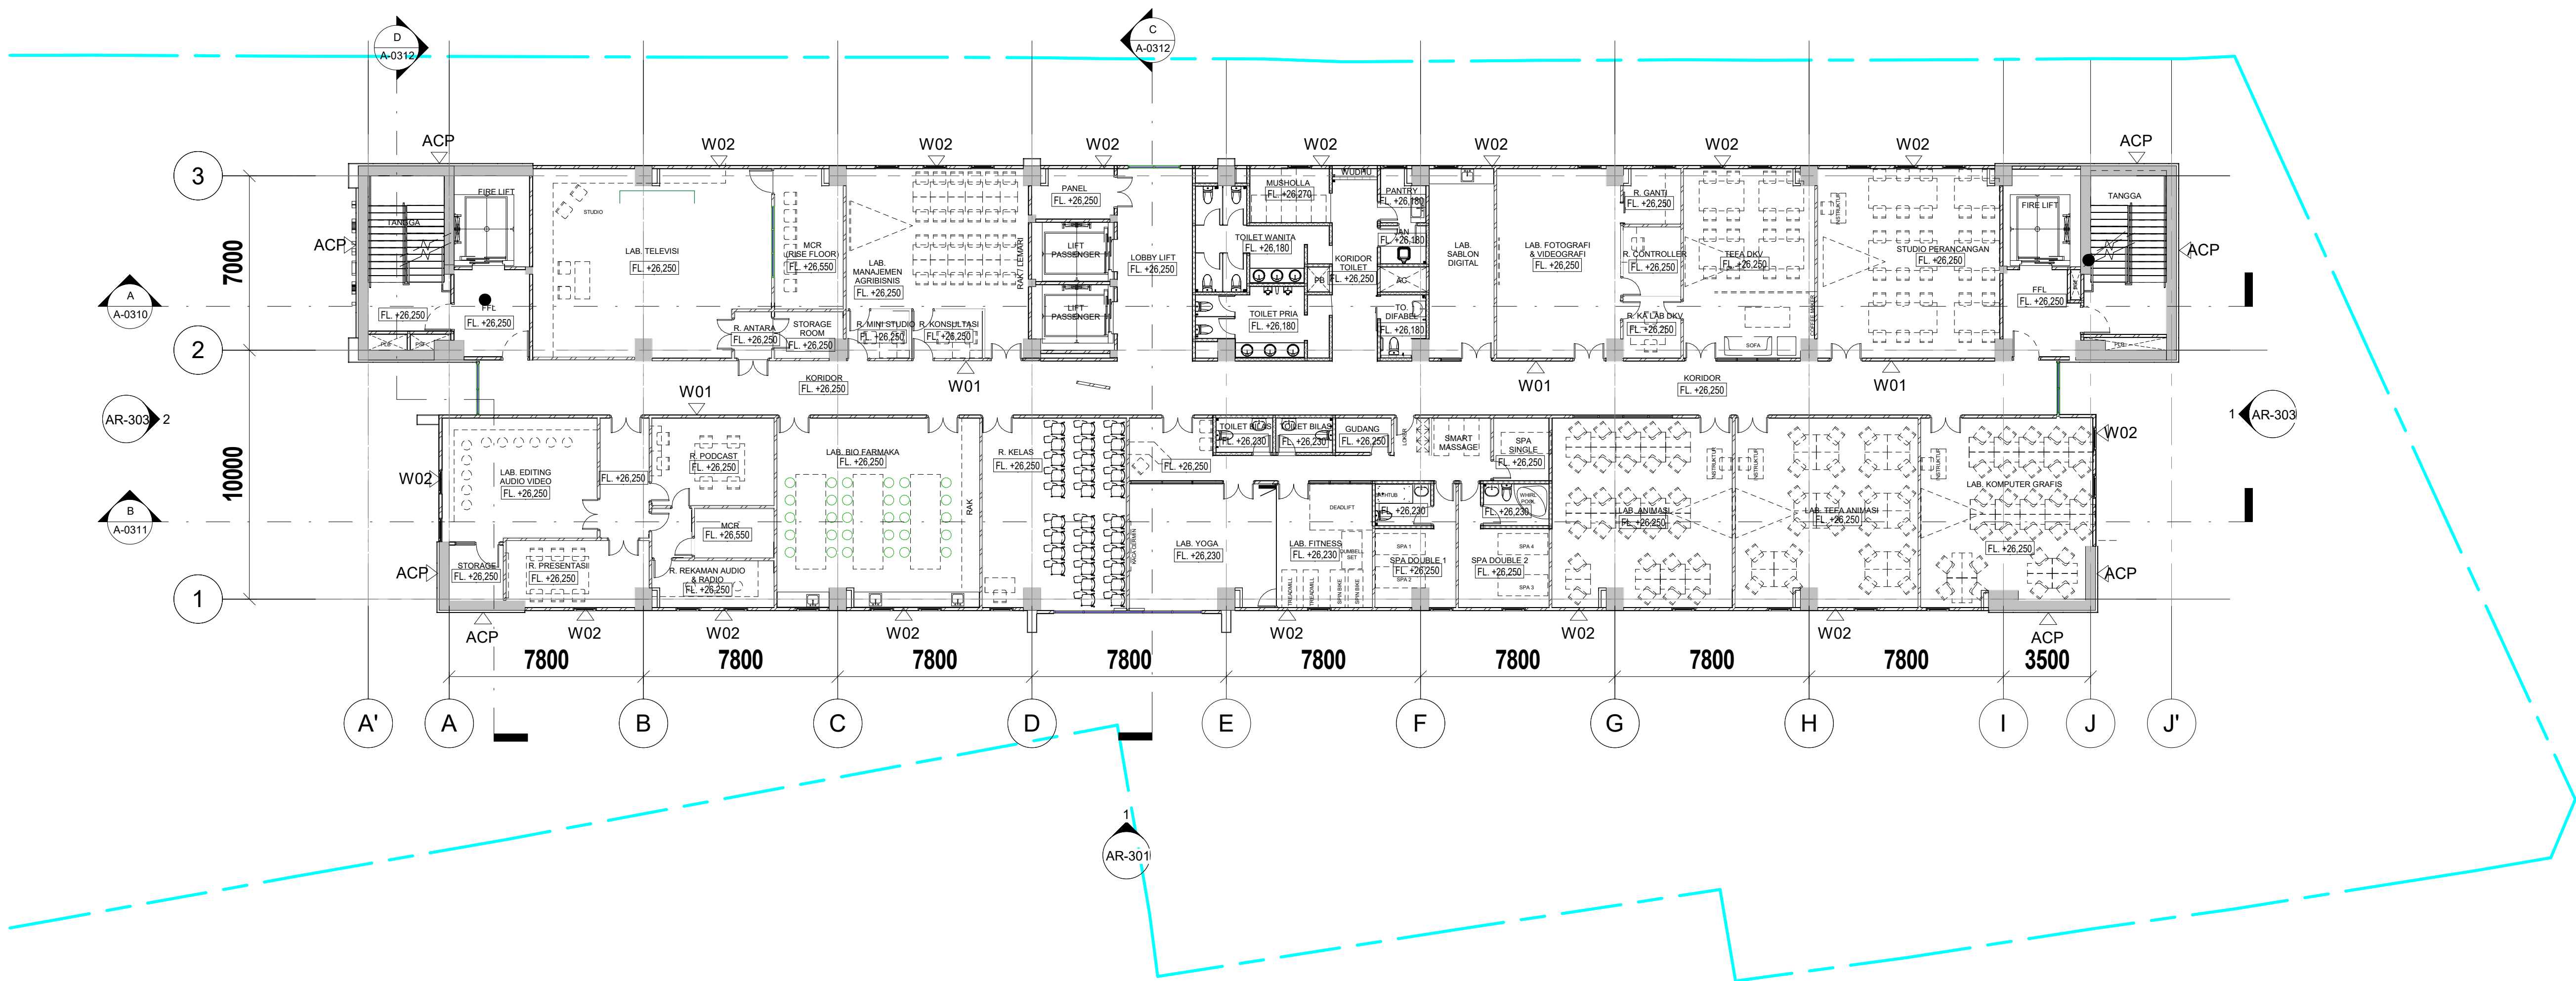

1 Denah Lantai 7
A-0207 1 : 150

FINISH DINDING	
Kode	Material
	DINDING BATA RINGAN PLESTER ACI FIN. AEP
ACP	Aluminium Composite Panel
BA1	Batu Alam Andesit Sistem Kering fin. Coating
CT01	Plester fin. Ceramic Tile 300 x 300 (Polished)
GW1	Gypsum 12mm + Glass Wool 1.2mm Fin. Cat Enamel
GW2	Gypsum 12mm + Glass Wool 1.2mm Fin. Cat AEP (Interior)
PG	Partisi Gypsum Board T:12mm fin. Cat AEP (Interior)
W01	Pas. Bata Ringan + Plester Aci fin. Cat AEP Interior
W02	Pas. Bata Ringan + Plester Aci fin. Cat AEP Eksterior
W03	Pas.Bata Ringan+Plester+ACI+fin. Homogeneous Tile 300 x 600 + AEP
W04	Pas.Bata Ringan+Plester+ACI+fin. Homogeneous Tile 300 x 600
WS	Window Stool (Cover Curtain Wall) ACP Tinggi : 900mm


LEGEND :

NO.	REVISION	DATE	APPRD

NAMA PROYEK :

PERENCANAAN PEMBANGUNAN GEDUNG SEKOLAH
VOKASI UNIVERSITAS SEBELAS MARET

PEMBERI TUGAS

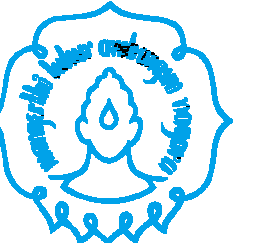

UNIVERSITAS SEBELAS MARET

LOKASI

JL. KOLONEL SUTARTO NO. 150 K
JEBRES, SURAKARTA

STATUS GAMBAR :

☐ PERIZINAN ☒ DED ☐ PELAKSANAAN

GAMBAR :

ARSITEKTUR

JUDUL GAMBAR :

DENAH LT. 7


NOMOR GAMBAR :

A-0207

LEMBAR KE :

SKALA :

1 : 150

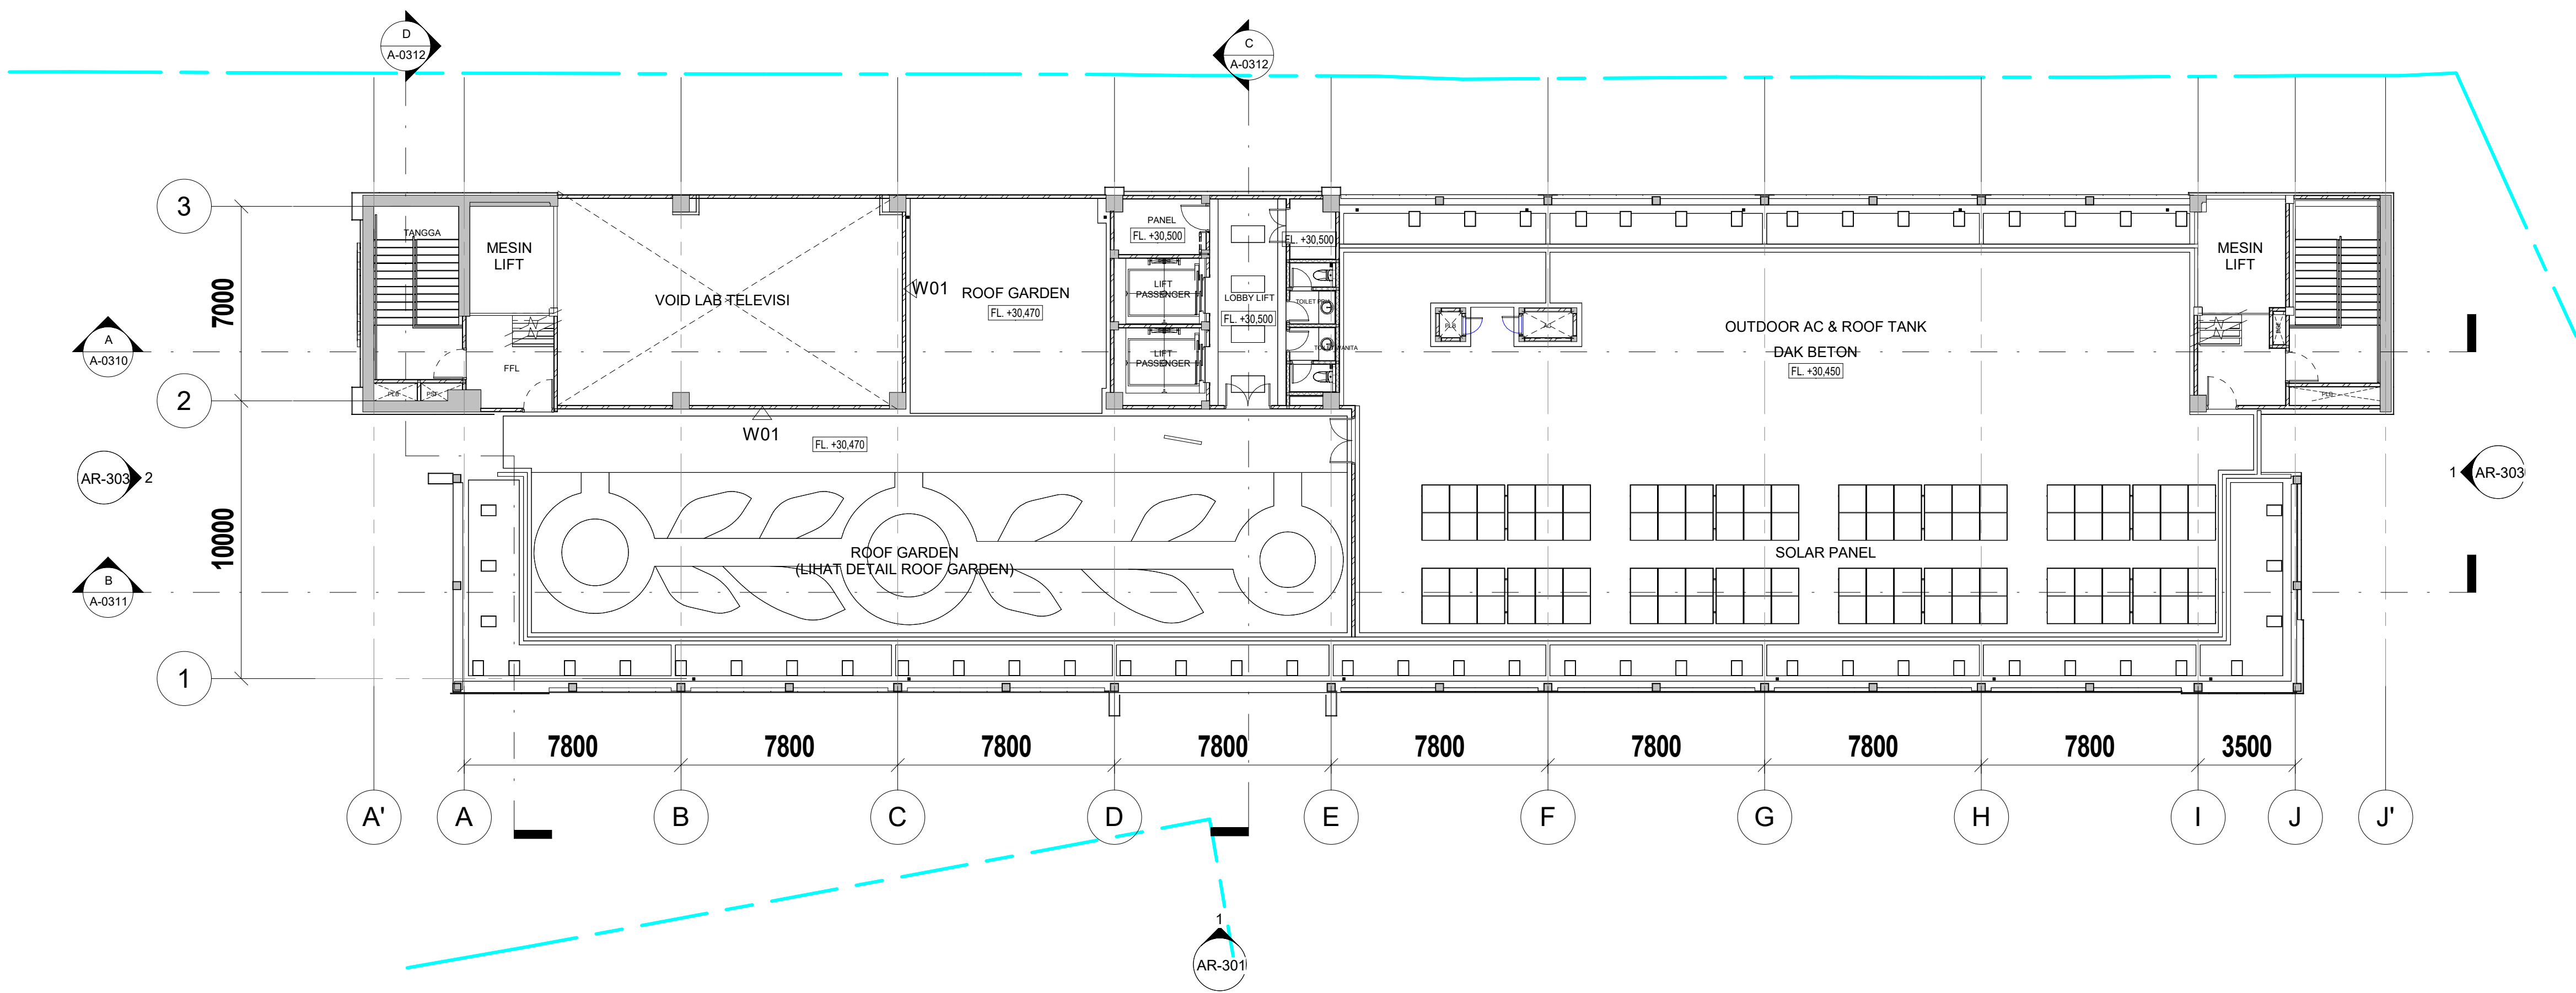

D Denah Lantai Atap
A-0208 1 : 150

FINISH DINDING	
Kode	Material
ACP	Aluminium Composite Panel
BA1	Batu Alam Andesit Sistem Kering fin. Coating
CT01	Plester fin. Ceramic Tile 300 x 300 (Polished)
GW1	Gypsum 12mm + Glass Wool 1.2mm Fin. Cat Enamel
GW2	Gypsum 12mm + Glass Wool 1.2mm Fin. Cat AEP (Interior)
PG	Partisi Gypsum Board T:12mm fin. Cat AEP (Interior)
W01	Pas. Bata Ringan + Plester Aci fin. Cat AEP Interior
W02	Pas. Bata Ringan + Plester Aci fin. Cat AEP Eksterior
W03	Pas.Bata Ringan+Plester+ACI+fin. Homogeneous Tile 300 x 600 + AEP
W04	Pas.Bata Ringan+Plester+ACI+fin. Homogeneous Tile 300 x 600
WS	Window Stool (Cover Curtain Wall) ACP Tinggi : 900mm

LEGEND :

NO.	REVISION	DATE	APPRD

NAMA PROYEK :

PERENCANAAN PEMBANGUNAN GEDUNG SEKOLAH
VOKASI UNIVERSITAS SEBELAS MARET

PEMBERI TUGAS


UNIVERSITAS SEBELAS MARET

LOKASI

JL. KOLONEL SUTARTO NO. 150 K
JEBRES, SURAKARTA

STATUS GAMBAR :

☐ PERIZINAN☒ DED☐ PELAKSANAAN

GAMBAR :

ARSITEKTUR

JUDUL GAMBAR :


DENAH LT. Atap

NOMOR GAMBAR :

A-0208

LEMBAR KE :

SKALA :
1 : 150

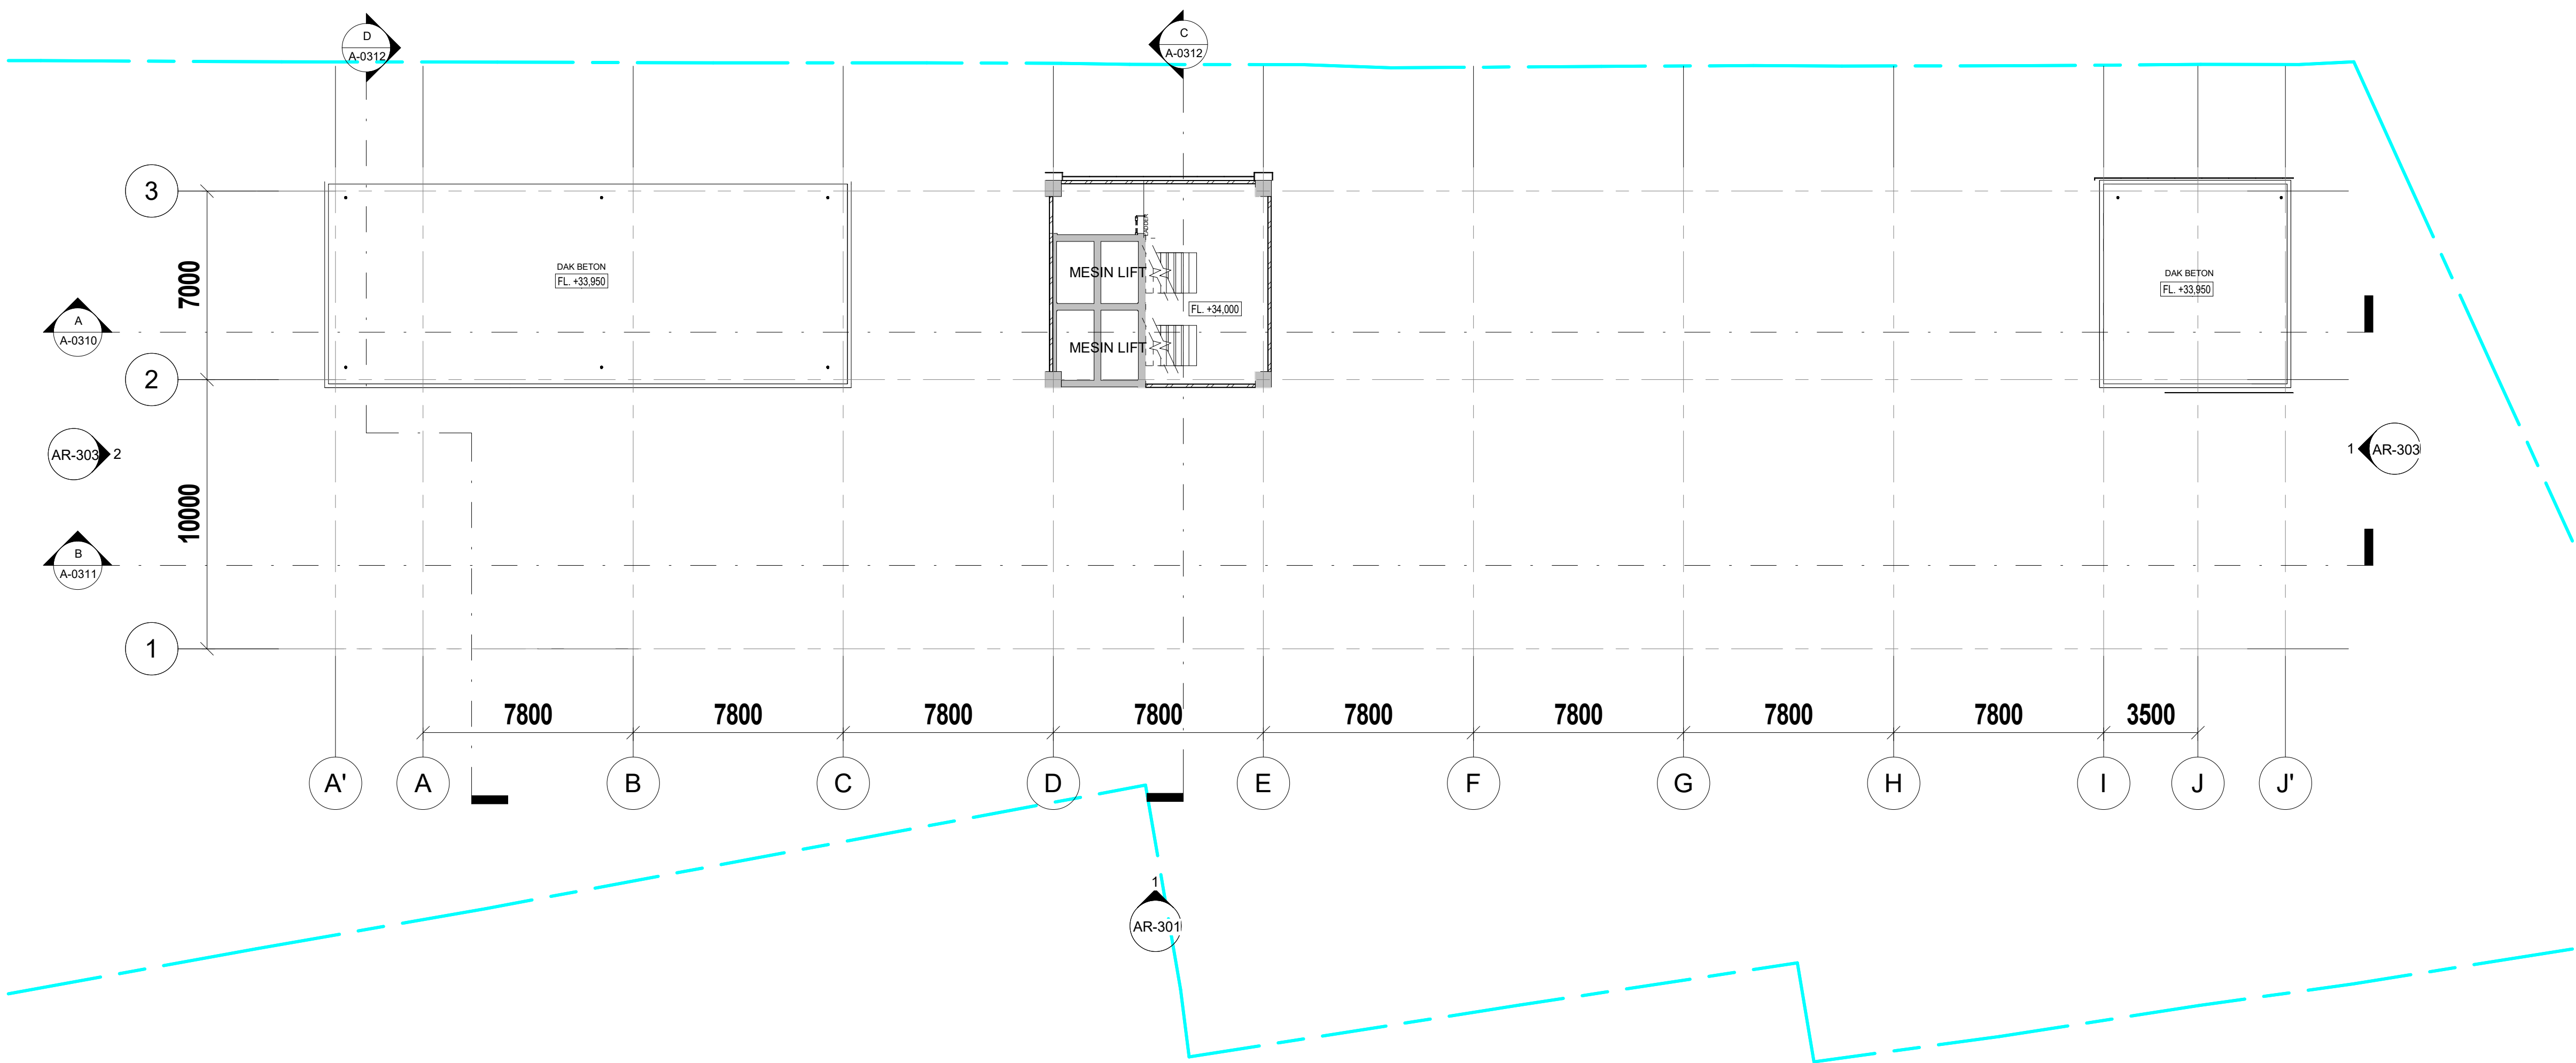

1 Denah Lantai Mesin
A-0209 1 : 150

FINISH DINDING	
Kode	Material
ACP	Aluminium Composite Panel
BA1	Batu Alam Andesit Sistem Kering fin. Coating
CT01	Plester fin. Ceramic Tile 300 x 300 (Polished)
GW1	Gypsum 12mm + Glass Wool 1.2mm Fin. Cat Enamel
GW2	Gypsum 12mm + Glass Wool 1.2mm Fin. Cat AEP (Interior)
PG	Partisi Gypsum Board T:12mm fin. Cat AEP (Interior)
W01	Pas. Bata Ringan + Plester Aci fin. Cat AEP Interior
W02	Pas. Bata Ringan + Plester Aci fin. Cat AEP Eksterior
W03	Pas.Bata Ringan+Plester+ACI+fin. Homogeneous Tile 300 x 600 + AEP
W04	Pas.Bata Ringan+Plester+ACI+fin. Homogeneous Tile 300 x 600
WS	Window Stool (Cover Curtain Wall) ACP Tinggi : 900mm

LEGEND :

NO.	REVISION	DATE	APPRD

NAMA PROYEK :

PERENCANAAN PEMBANGUNAN GEDUNG SEKOLAH
VOKASI UNIVERSITAS SEBELAS MARET

PEMBERI TUGAS



UNIVERSITAS SEBELAS MARET

LOKASI

JL. KOLONEL SUTARTO NO. 150 K
JEBRES, SURAKARTA

STATUS GAMBAR :

☐ PERIZINAN ☒ DED ☐ PELAKSANAAN

GAMBAR :

ARSITEKTUR

JUDUL GAMBAR :

DENAH LT. Mesin

NOMOR GAMBAR :

A-0209

LEMBAR KE :

SKALA :

1 : 150